

ETF/7994/TZA233/7/25/KMI

Mysłakowice, 26.02.2025 r.

**UM w Karpaczu**ul. Konstytucji 3 Maja 48b  
58-540 Karpacz  
[kancelaria@karpacz.eu](mailto:kancelaria@karpacz.eu)**Starostwo Powiatowe w Jeleniej Górze**ul. Kochanowskiego 10  
58-500 Jelenia Góra  
[sekretariat@powiatkarkonoski.eu](mailto:sekretariat@powiatkarkonoski.eu)**Komenda Miejska Policji w Jeleniej Górze**ul. Nowowiejska 43  
58-500 Jelenia Góra  
[komendant@jelenia-gora.wr.policja.gov.pl](mailto:komendant@jelenia-gora.wr.policja.gov.pl)

Nazwa zadania: **Rewitalizacja linii kolejowej nr 340 relacji Mysłakowice - Karpacz od km -0,247 do km 7,055.**

Dotyczy: zamknięcie przejazdu w km 6,849 LK340, ul Kolejowa w Karpaczu

Szanowni Państwo,

ETF Polska Sp. z o.o. informuje, iż w dniach **06-21.03.2025 r.** na przejeździe kolejowo-drogowym na ul. Kolejowej w m. Karpacz (km 6,849 linii kolejowej nr 340, skrzyżowanie z drogą gminną nr 115738D) zostały zaplanowane prace w zakresie nawierzchni torowej, w związku z czym w dniu **06.02.2025 r.** nastąpi zamknięcie w/w przejazdu i wprowadzenie tymczasowej organizacji ruchu zgodnie z zatwierdzeniem nr 34/2025 z dnia 25.02.2025 r.

Osobą do kontaktu w przedmiotowej sprawie jest:

- Kierownik Budowy, Tomasz Zajac tel. 608 696 406.

Z poważaniem,


Tomasz Zajac

  
Kierownik Budowy**ETF Polska Sp. z o.o.**Bielany Wrocławskie, ul. Irysowa 1  
55-040 Kobierzyce  
NIP: 896-153-67-57KRS: 0000496581, REGON 022344225  
(1)Załączniki:

1. Plan orientacyjny, rys. 0.
2. Organizacja ruchu zastępczego, rys. 1-4.






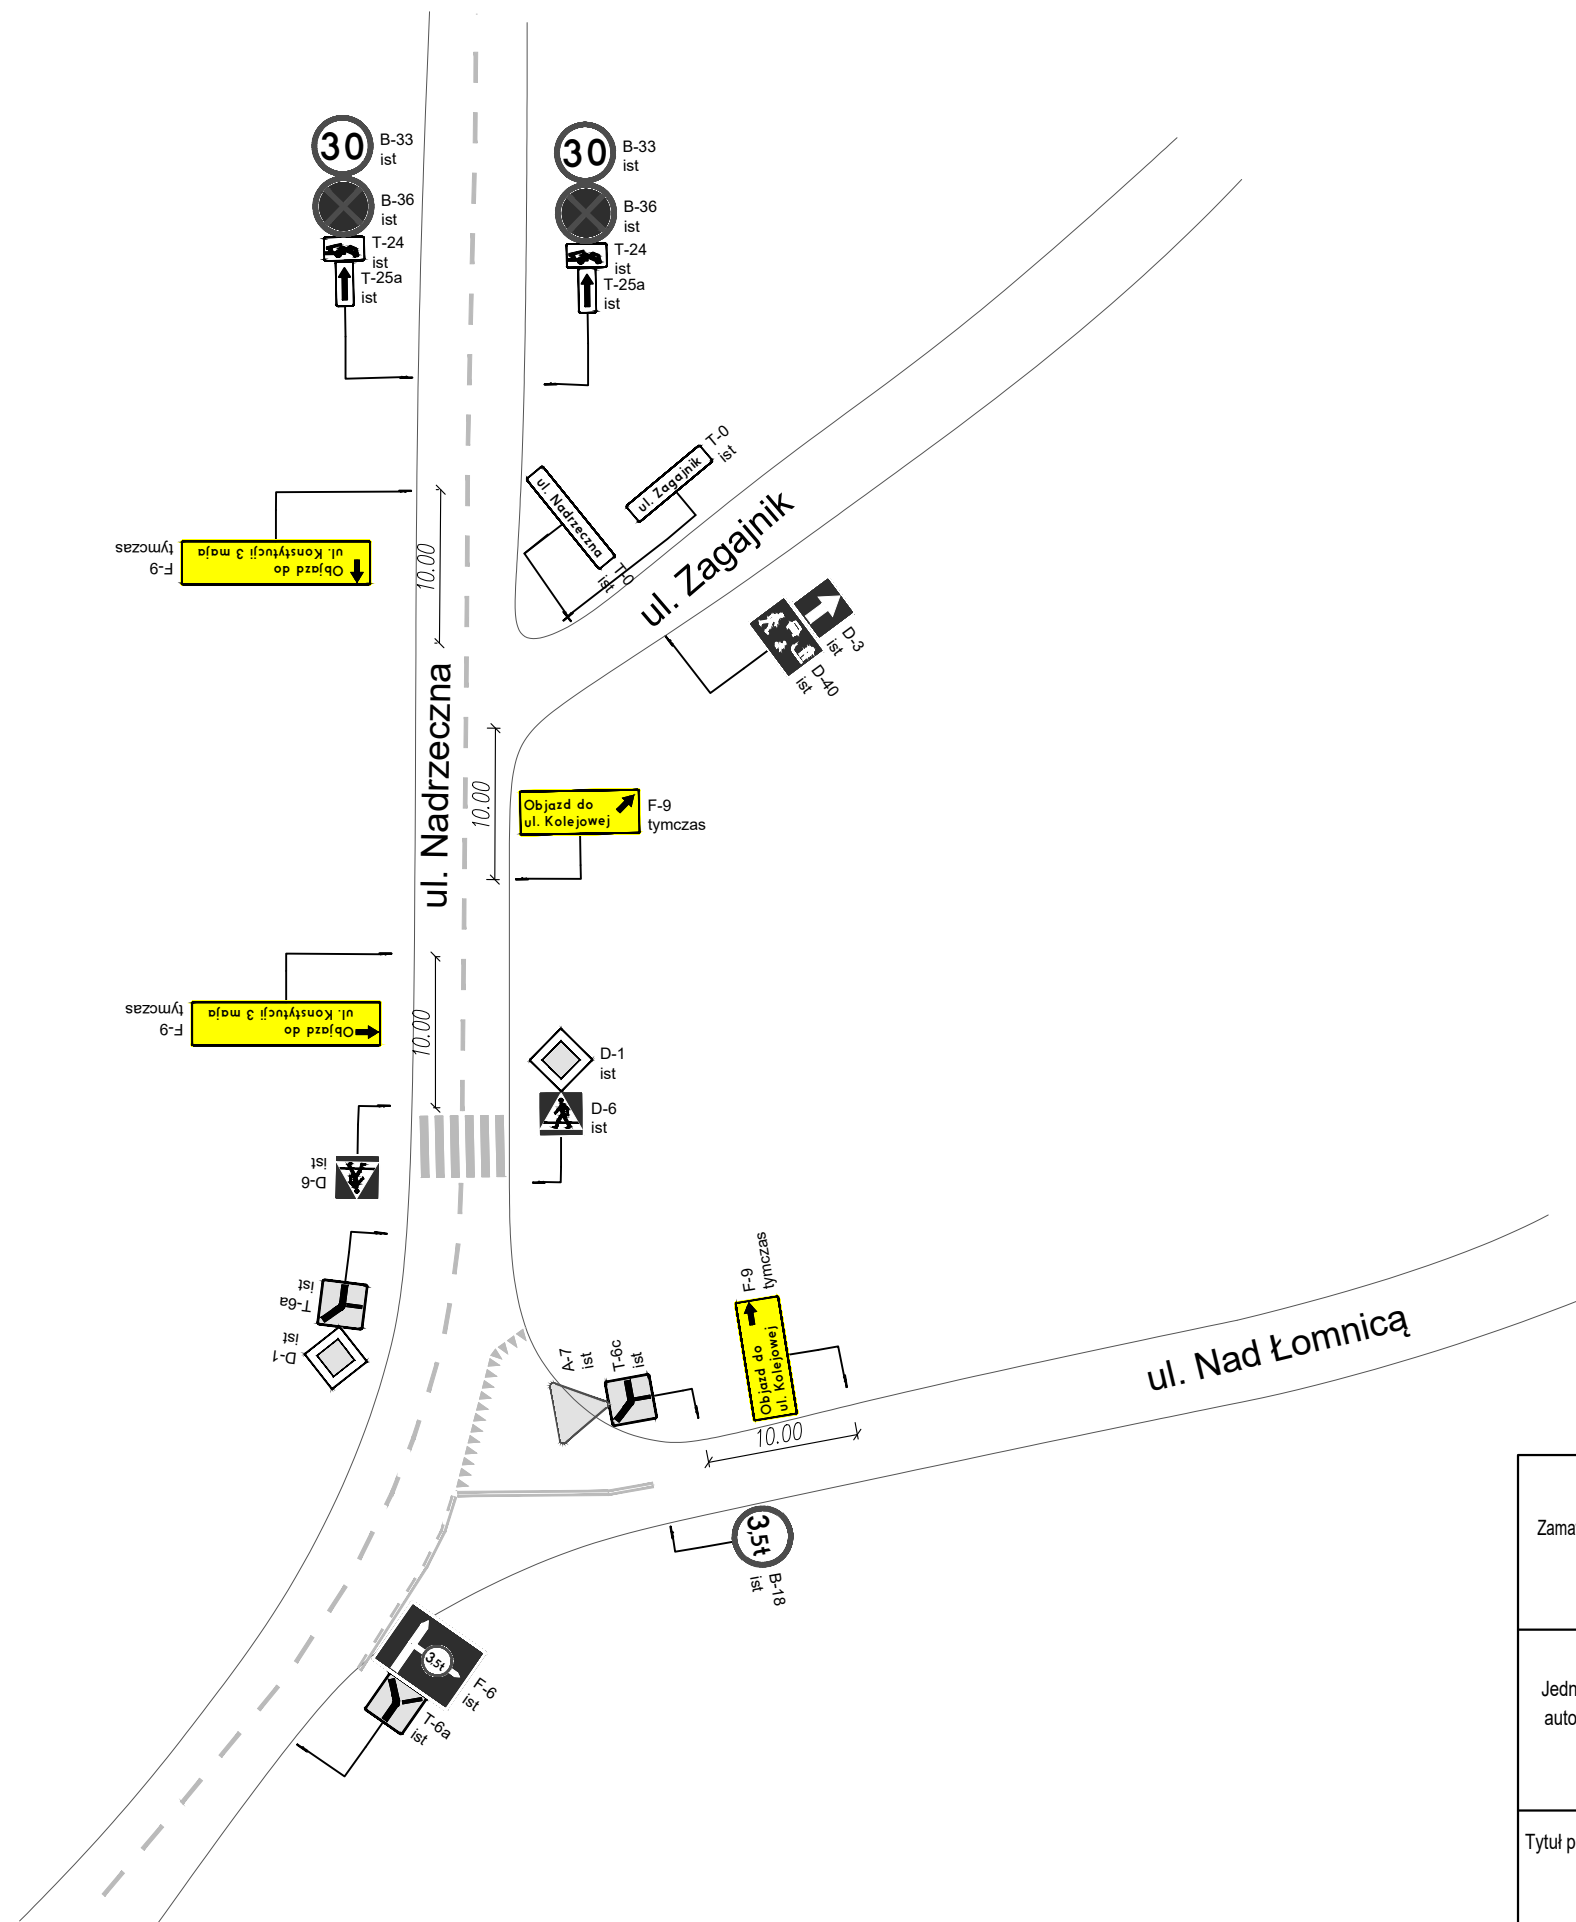

### Legenda:

-  D-4a tymczas - tymczasowe oznakowanie
-  A-7 ist - istniejące oznakowanie


|                    |   |                               |   |         |                                                                                       |                            |
|--------------------|---|-------------------------------|---|---------|---------------------------------------------------------------------------------------|----------------------------|
| Zamawiający        | <div><br/><b>DSDiK</b><br/>Dolnośląska Służba Dróg i Kolei we Wrocławiu</div> |                               | Województwo Dolnośląskie<br>Dolnośląska Służba Dróg i Kolei we Wrocławiu<br>ul. Krakowska 28<br>50-425 Wrocław |         |                                                                                       |                            |
| Jednostka autorska | <div><br/><b>PROJEKT SP. Z O.O.</b></div>                                     |                               | RDK PROJEKT Sp. z o.o.<br>ul. Wrocławska 24/3<br>55-040 Bielany Wrocławskie                                    |         | NIP: 899 276 59 50<br>tel.: 508 136 359, 601 697 511<br>biuro@rdkprojekt.pl           |                            |
| Tytuł projektu:    | Rewitalizacja linii kolejowej nr 340 relacji Mysłakowice - Karpacz od km -0.247 do km 7,055                                                                        |                               |   |         | Stadium<br><br>PW                                                                     | Część<br><br>Wielobranżowa |
| Tytuł rysunku:     | Organizacja ruchu zastępczego (km 6+849,14)   |                               |   |         |                                                                                       |                            |
| Opracował:         | mgr inż. Jakub Łukasiewicz   | Nr uprawnień:<br>Specjalność: | -   | Podpis: |  |                            |
|                    |   |                               |   |         | Data<br>10.2023                                                                       |                            |
|                    |   |                               |   |         | Skala :<br>1:500                                                                      |                            |
|                    |   |                               |   |         | wersja<br>1                                                                           | Nr rysunku<br>2            |

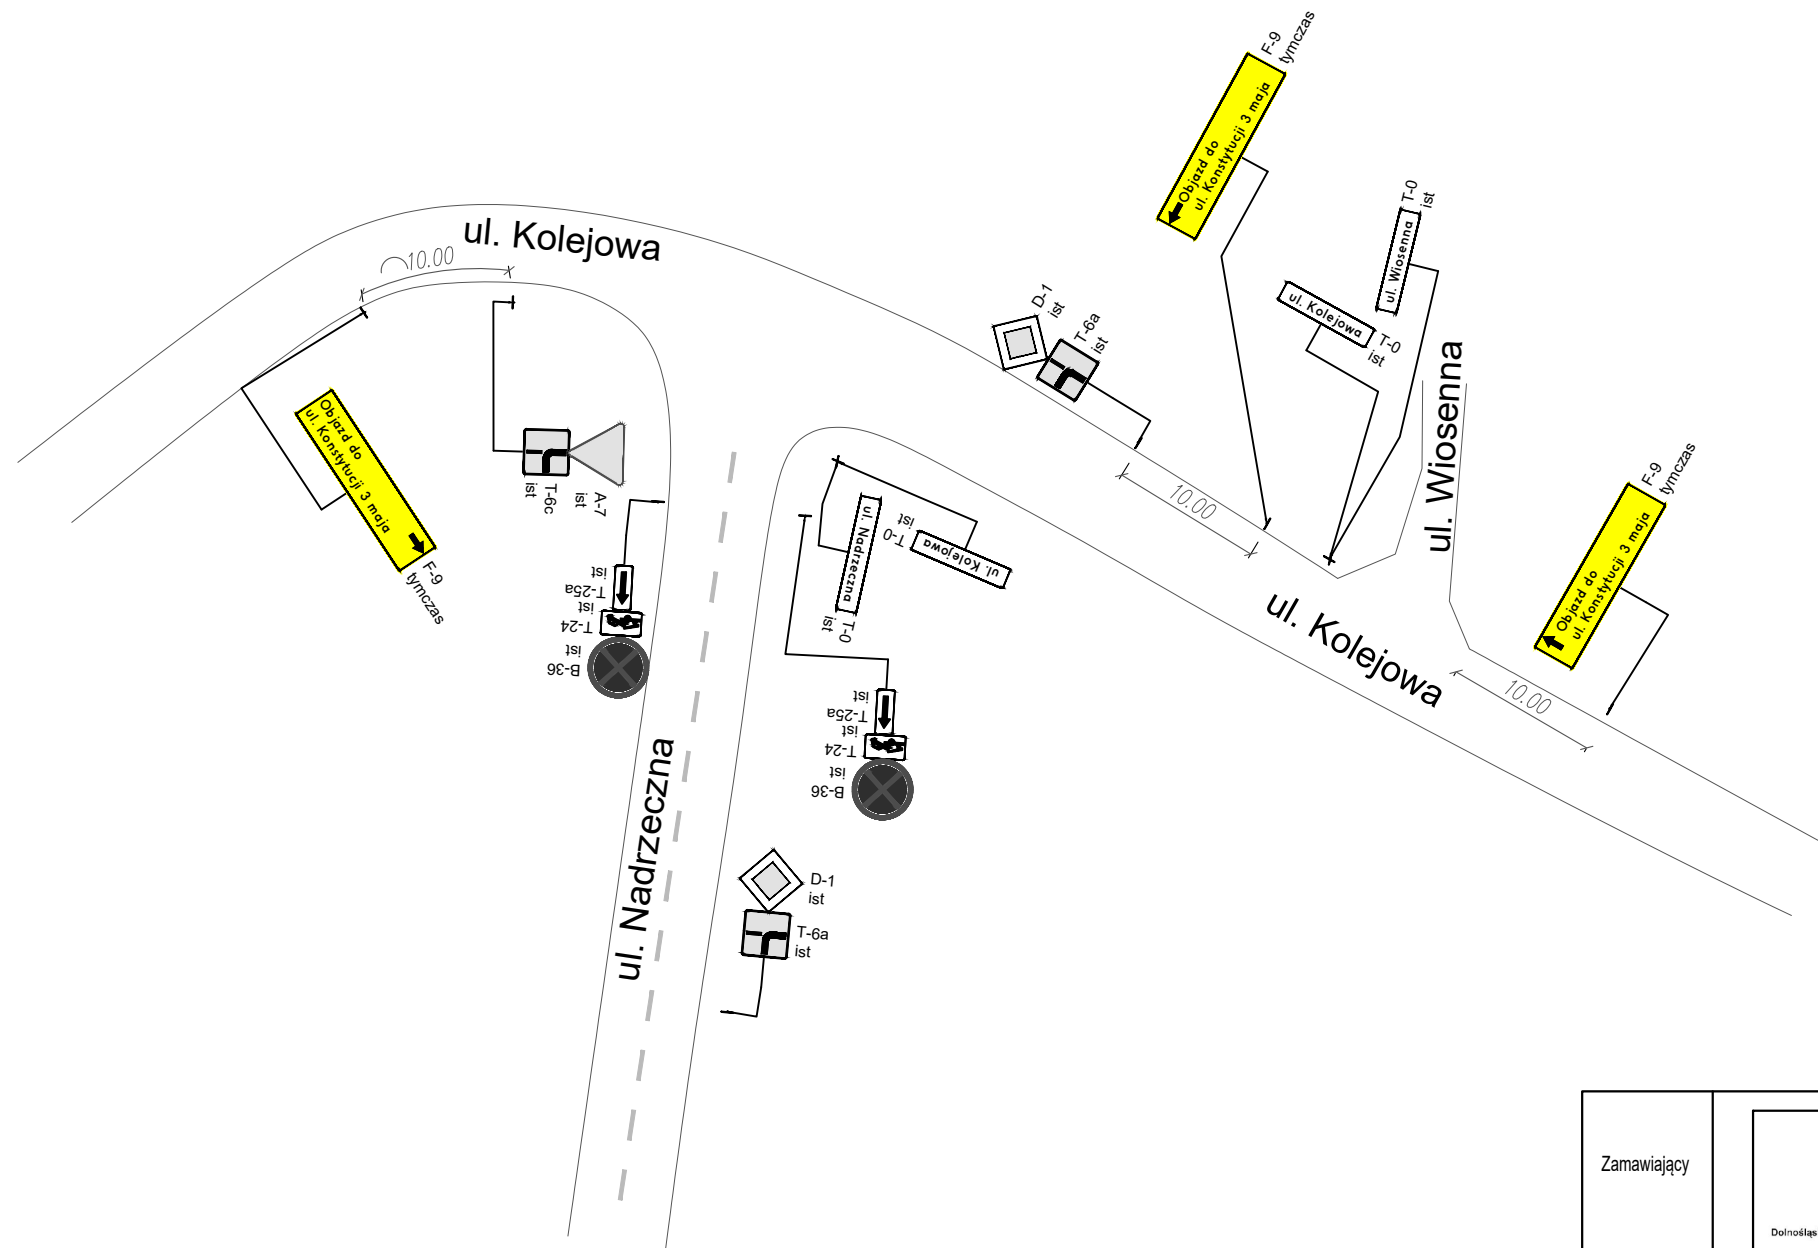

### Legenda:

-  D-4a tymczas - tymczasowe oznakowanie
-  A-7 ist - istniejące oznakowanie

|                    |   |                               |                                                                                               |   |                 |
|--------------------|---|-------------------------------|-----------------------------------------------------------------------------------------------|---|-----------------|
| Zamawiający        | <br>Dolnośląska Służba Dróg i Kolei we Wrocławiu |                               |                                                                                               | Województwo Dolnośląskie<br>Dolnośląska Służba Dróg i Kolei we Wrocławiu<br>ul. Krakowska 28<br>50-425 Wrocław |                 |
| Jednostka autorska | <br>PROJEKT SP. Z O.O.                           |                               |                                                                                               | RDK PROJEKT Sp. z o.o.<br>ul. Wrocławska 24/3<br>55-040 Bielany Wrocławskie                                    |                 |
| Tytuł projektu:    | Rewitalizacja linii kolejowej nr 340 relacji Mysłakowice - Karpacz od km -0.247 do km 7,055                                           |                               |                                                                                               | Stadium   | Część           |
|                    |   |                               |                                                                                               | PW   | Wielobranżowa   |
| Tytuł rysunku:     | Organizacja ruchu zastępczego (km 6+849,14)                                                                                           |                               |                                                                                               | Data<br>10.2023                                                                                                |                 |
| Opracował:         | mgr inż. Jakub Łukasiewicz   | Nr uprawnień:<br>Specjalność: | Podpis:  | Skala :<br>1:500                                                                                               |                 |
|                    |   |                               |                                                                                               | wersja<br>1   | Nr rysunku<br>3 |
|                    |   |                               |                                                                                               |   |                 |

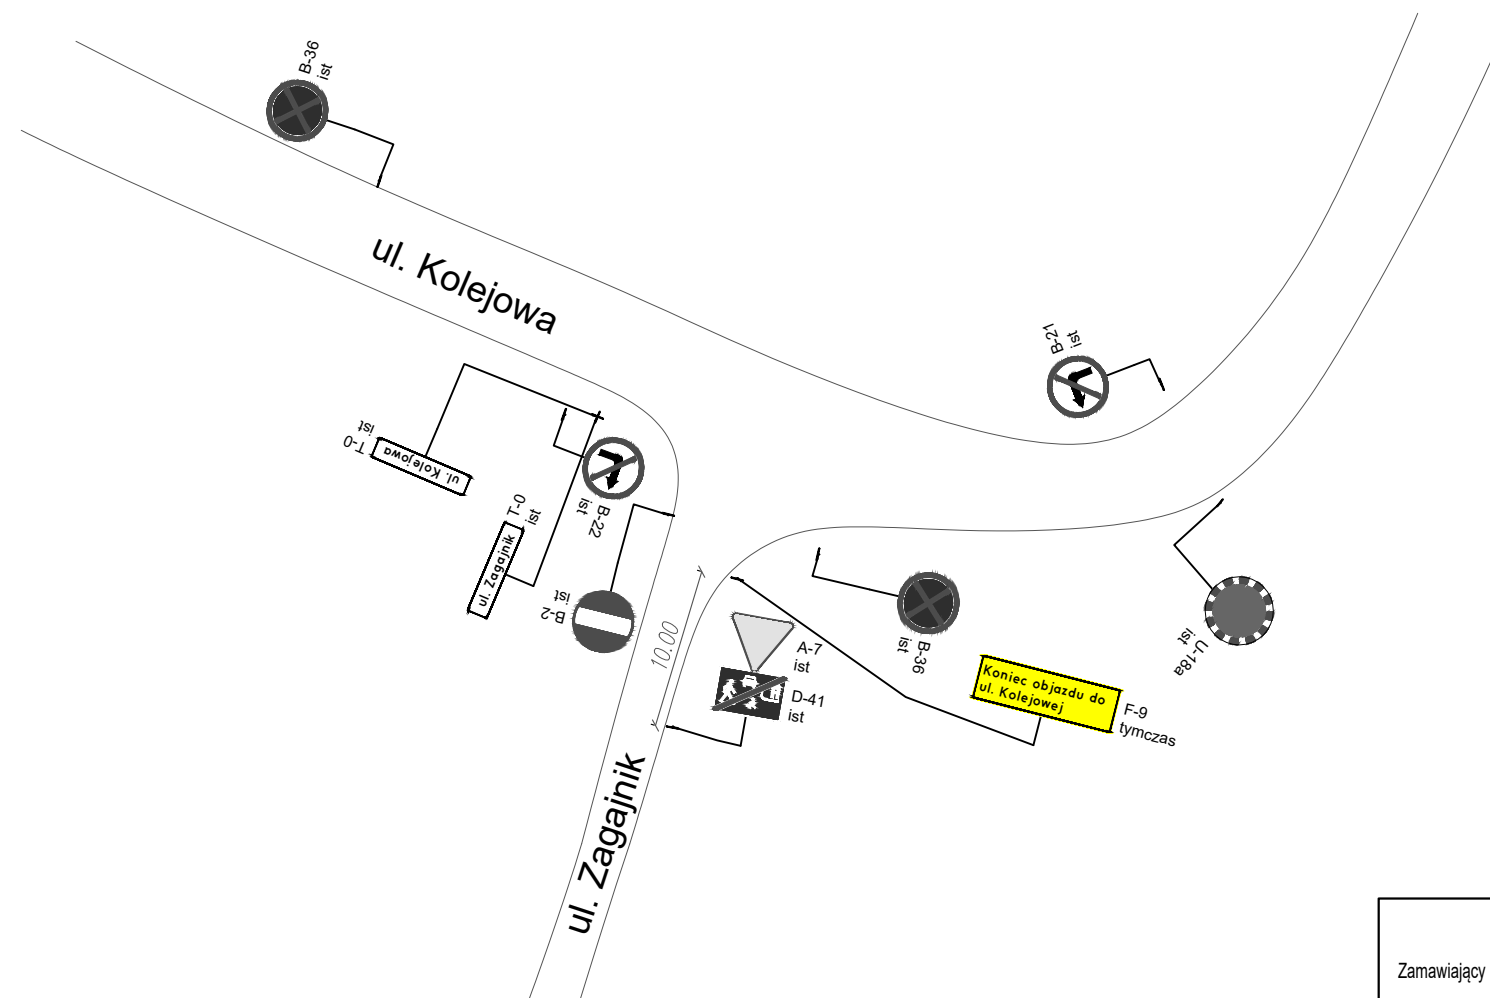

### Legenda:

-  D-4a  
tymczas - tymczasowe oznakowanie
-  A-7  
ist - istniejące oznakowanie

|                    |   |                               |   |                                                                                               |                                                                             |                            |
|--------------------|---|-------------------------------|---|-----------------------------------------------------------------------------------------------|-----------------------------------------------------------------------------|----------------------------|
| Zamawiający        | <div><br/><b>DSDiK</b><br/>Dolnośląska Służba Dróg i Kolei we Wrocławiu</div> |                               | Województwo Dolnośląskie<br>Dolnośląska Służba Dróg i Kolei we Wrocławiu<br>ul. Krakowska 28<br>50-425 Wrocław |                                                                                               |                                                                             |                            |
| Jednostka autorska | <div><br/><b>RDK IIII</b><br/><u>PROJEKT SP. Z O.O.</u></div>                 |                               | RDK PROJEKT Sp. z o.o.<br>ul. Wrocławska 24/3<br>55-040 Bielany Wrocławskie                                    |                                                                                               | NIP: 899 276 59 50<br>tel.: 508 136 359, 601 697 511<br>biuro@rdkprojekt.pl |                            |
| Tytuł projektu:    | Rewitalizacja linii kolejowej nr 340 relacji Mysłakowice - Karpacz od km -0.247 do km 7,055                                                                        |                               |   |                                                                                               | Stadium<br><br>PW                                                           | Część<br><br>Wielobranżowa |
| Tytuł rysunku:     | Organizacja ruchu zastępczego (km 6+849,14)   |                               |   |                                                                                               |                                                                             |                            |
| Opracował:         | mgr inż. Jakub Łukasiewicz   | Nr uprawnień:<br>Specjalność: | -   | Podpis:  | Data<br>10.2023                                                             |                            |
|                    |   |                               |   |                                                                                               | Skala :<br>1:500                                                            |                            |
|                    |   |                               |   |                                                                                               | wersja<br>1                                                                 | Nr rysunku<br>4            |